


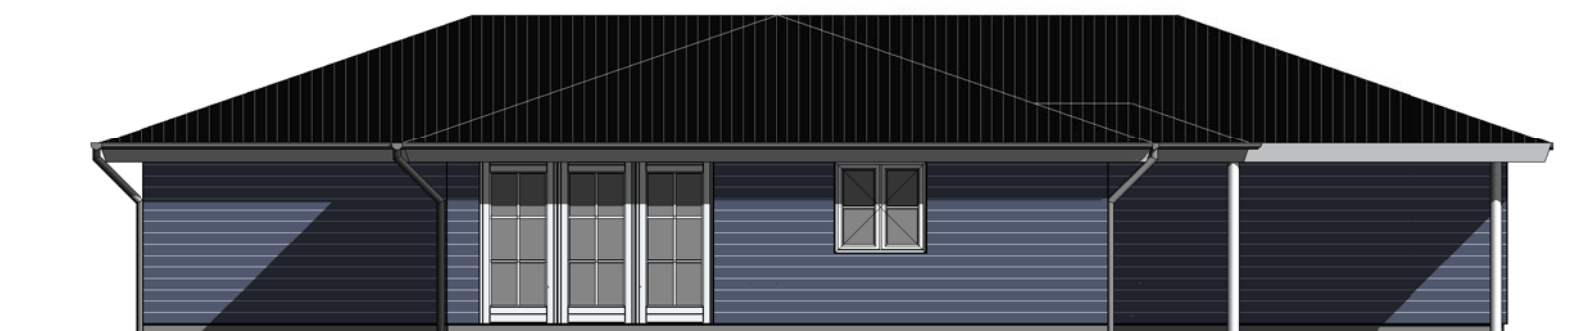

Facade nord



Facade øst



Facade syd



Facade vest



Rev.

Denne tegning er beskyttet af ophavsretten og må ikke kopieres, overlades eller anvendes til andet formål uden skriftelige tilladelse fra DanaByg Energihuse



BYGHERRE:

BYG. ADRS: Brovst

EMNE: Facader

Mål: 1 : 100

Dato: 02.09.2016

Tegn. nr. 4.01

Sign. HK

SAGSNR:

Skitseforslag

Dispositionsforslag

Myndighedsprojekt

Hovedprojekt

Projektopfølgning

Hans Egedes Vej 243 • 9600 Aars • T. 2218 8020 • ts@energihuse.dk • www.energihuse.dk •
Denne tegning er udarbejdet i samarbejde med ArkDesignDk / Henriette Knak

Alle mål er kun retningsgivende.